01 PLANTA TRECHO 16

ESCALA 1/250

TRECHO 17 (PE 18)
TRECHO 16 (PE 17)

TRECHO 16 (PE 17)
TRECHO 13 (PE 14)

AVENIDA "A"

PASSEIO / JARDIM / CICLOVIA / VAGAS / A08 / DET 101 / DET 104 / DET 105 / DET 106 / DET 108 / DET 109

39,80 / 7,00 / 4,00 / 28,00 / 2,25 / 2,40 / 1,35 / 6,00 / 0,15 / 0,30 / 0,10 / 1,25 / 2,65

AVENIDA "A" - ESC: 1/200
CORTE A

CICLOVIA COMPARTILHADA COM A CALÇADA

LIMITE DO LOTE


2,25	2,40	1,35	3,50	3,50	4,00	3,50	3,50	1,35	2,65
CALÇADA	CICLOVIA 6,00	CANT.	FAIXA DE ROLAMENTO 7,00		CANTEIRO 4,00	FAIXA DE ROLAMENTO 7,00		CANT.	CALÇADA 4,00

28,00

LEGENDA

- ÁRVORE EXISTENTE
- ÁRVORE REMOVIDA
- ÁRVORE NOVA (ver tipo no Quadro de Vegetação em anexo)
- PALMEIRA NOVA (ver tipo no Quadro de Vegetação em anexo)
- GOLA DE ÁRVORE EM CONCRETO COM GRELHA METÁLICA
- POSTE VIA SIMPLES h=10m
- POSTE PEDESTRE SIMPLES h=6m
- POSTE DUPLO VIA h=10m
- POSTE DUPLO PEDESTRE h=6m
- POSTE VIA/PEDESTRE h=10/6m
- POSTE PEDESTRE SIMPLES h=4,5m
- POSTE PEDESTRE DUPLO h=4,5m
- ARANDELA OU HASTE COM LUMINÁRIA
- POSTE SEMÁFORO SOBRE VIA
- POSTE SEMÁFORO LATERAL
- QUADRA A DEMOLIR
- MEIO-FIO EXISTENTE
- MEIO-FIO PROJETADO
- LIMITE ESPAÇO PÚBLICO x PRIVADO
- PISO PODOTÁTIL GUIA
- PISO PODOTÁTIL ALERTA
- TELEFONIA
- ESGOTO
- DRENAGEM
- ELÉTRICA
- BALIZADOR COM LUMINÁRIA
- BALIZADOR SIMPLES
- LIXEIRA
- BICICLETÁRIO
- PONTO DE ÔNIBUS (ADSHEL)
- BANCA DE JORNAL
- ORELHÃO DUPLO
- CAIXA DE CORREIO

LOCALIZAÇÃO

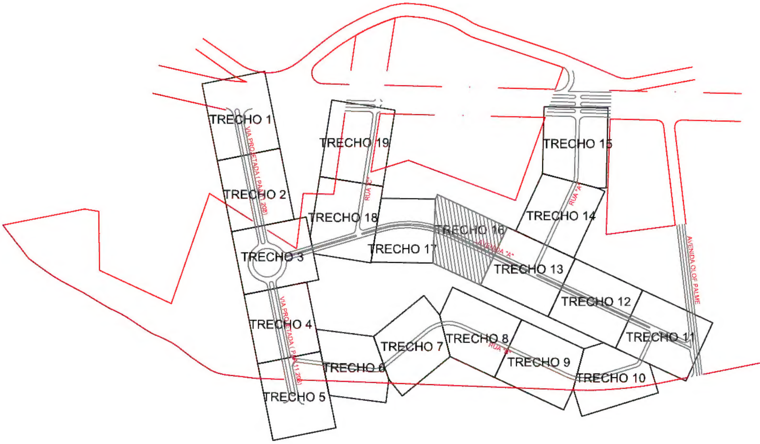

PISOS

1 GRAMA
2 ASFALTO
3 INTERTRAVADO
4 CIMENTADO
5 PISO HIDRÁULICO
6 CAPA ASFÁLTICA PINTADA OU CONCRETO PIGMENTADO
7 –
8 PINTURA EM MASSA TERMOPLÁSTICA BRANCA
9 PLACA DE CONCRETO 40X40cm
10 PISO PODOTÁTIL
11 GRANITO LEVIGADO

NOTAS

1 – TODAS AS MEDIDAS DEVERÃO SER CONFIRMADAS EM CAMPO MEDIANTE LEVANTAMENTO TOPOGRÁFICO
2 – OS GRANITOS INDICADOS COMO TIPO 01 (GT1) E TIPO 02 (GT2) EQUIVALEM AO GRANITO CINZA E OS INDICADOS COMO TIPO 03 9GT3) EQUIVALEM AO GRANITO PINTA ROSA

REV.Nº	TIPO	DATA	POR	DESCRIÇÃO DAS REVISÕES
R01	B	16-05-2011	LETICIA	COMPATIBILIZAÇÕES DAS REDES DE SERVIÇO E CORTES

TIPOS DE EMISSÃO: A – PRELIMINAR; B – PARA LIBERAÇÃO; C – PARA CONHECIMENTO; D – PARA COTAÇÃO; E – PARA CONSTRUÇÃO; F – CONF. COMPRADO; G – CONF. CONSTRUÍDO; H – CANCELADO

RIO PREFEITURA

PREFEITURA MUNICIPAL DO RIO DE JANEIRO
RIO DE JANEIRO
SECRETARIA DE URBANISMO

EMPREENDIMENTO: PROJETO VILA OLÍMPICA

TÍTULO: PROJETO EXECUTIVO – URBANISMO

PLANTA VIA PROJETADA – TRECHO 16

Nº CLIENTE	REGISTRO	EMITENTE: NOME DA EMPRESA	ESCALA
CARVALHO HOSKEN	–		1:250
Nº DO EMITENTE	FOLHA	RT DO PROJETO CREA Nº XXX	REVISÃO
VOL-URB-PE-GERAL-017-TRE16	017	XX/XX/XXXX	0

ESTE DOCUMENTO É DE TOTAL E EXCLUSIVA RESPONSABILIDADE DO EMITENTE

EMITENTE		APROVADO POR
	PROJ. –	
	DES. –	XXXXXX CREA Nº XXXXX/XXX
	VER. –	XX/XX/XXXX